

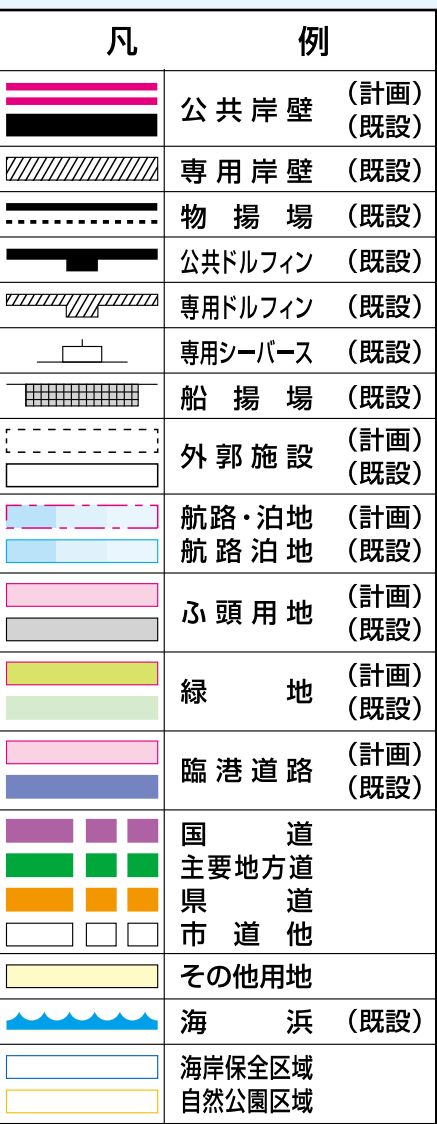
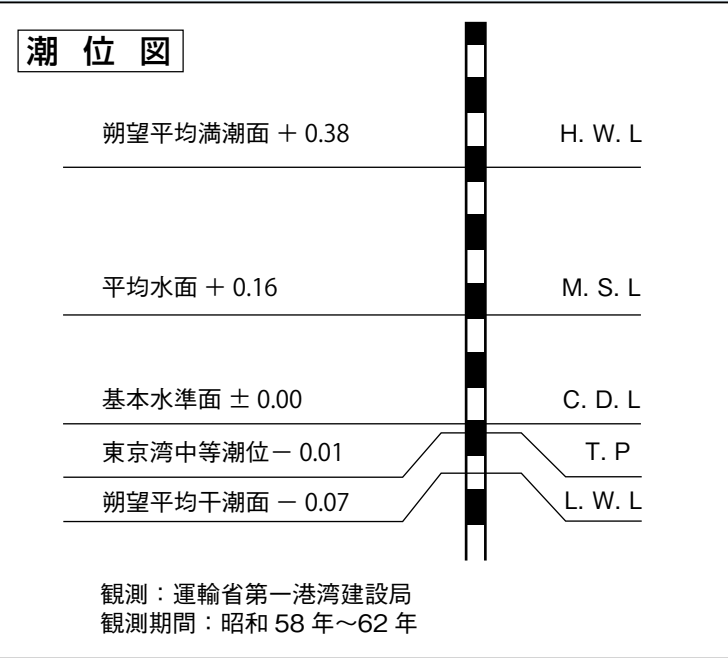
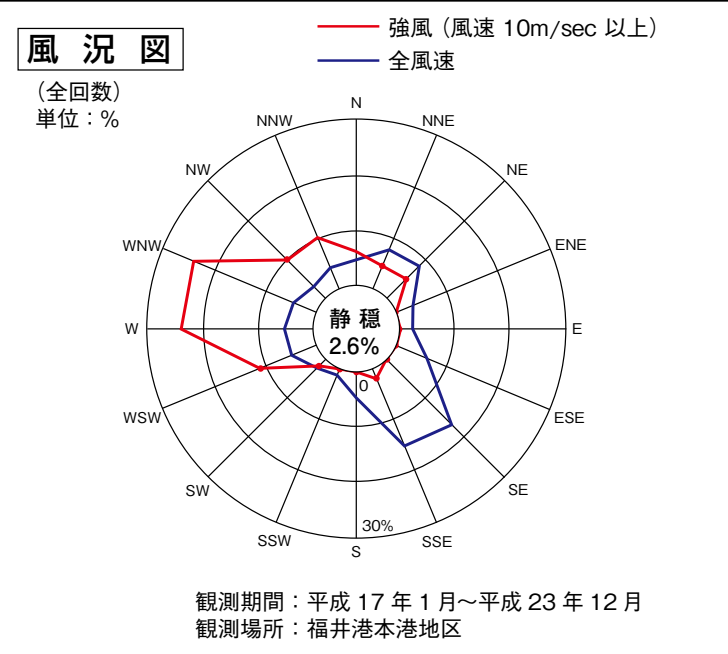
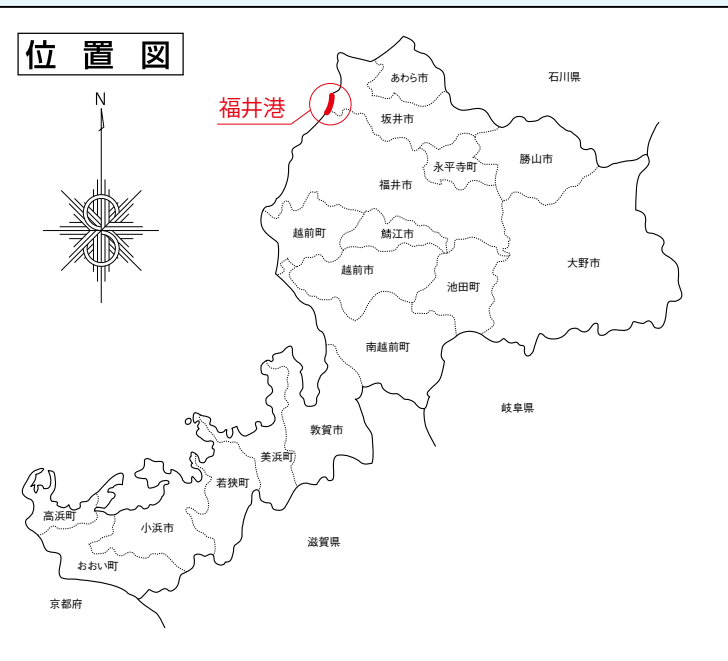


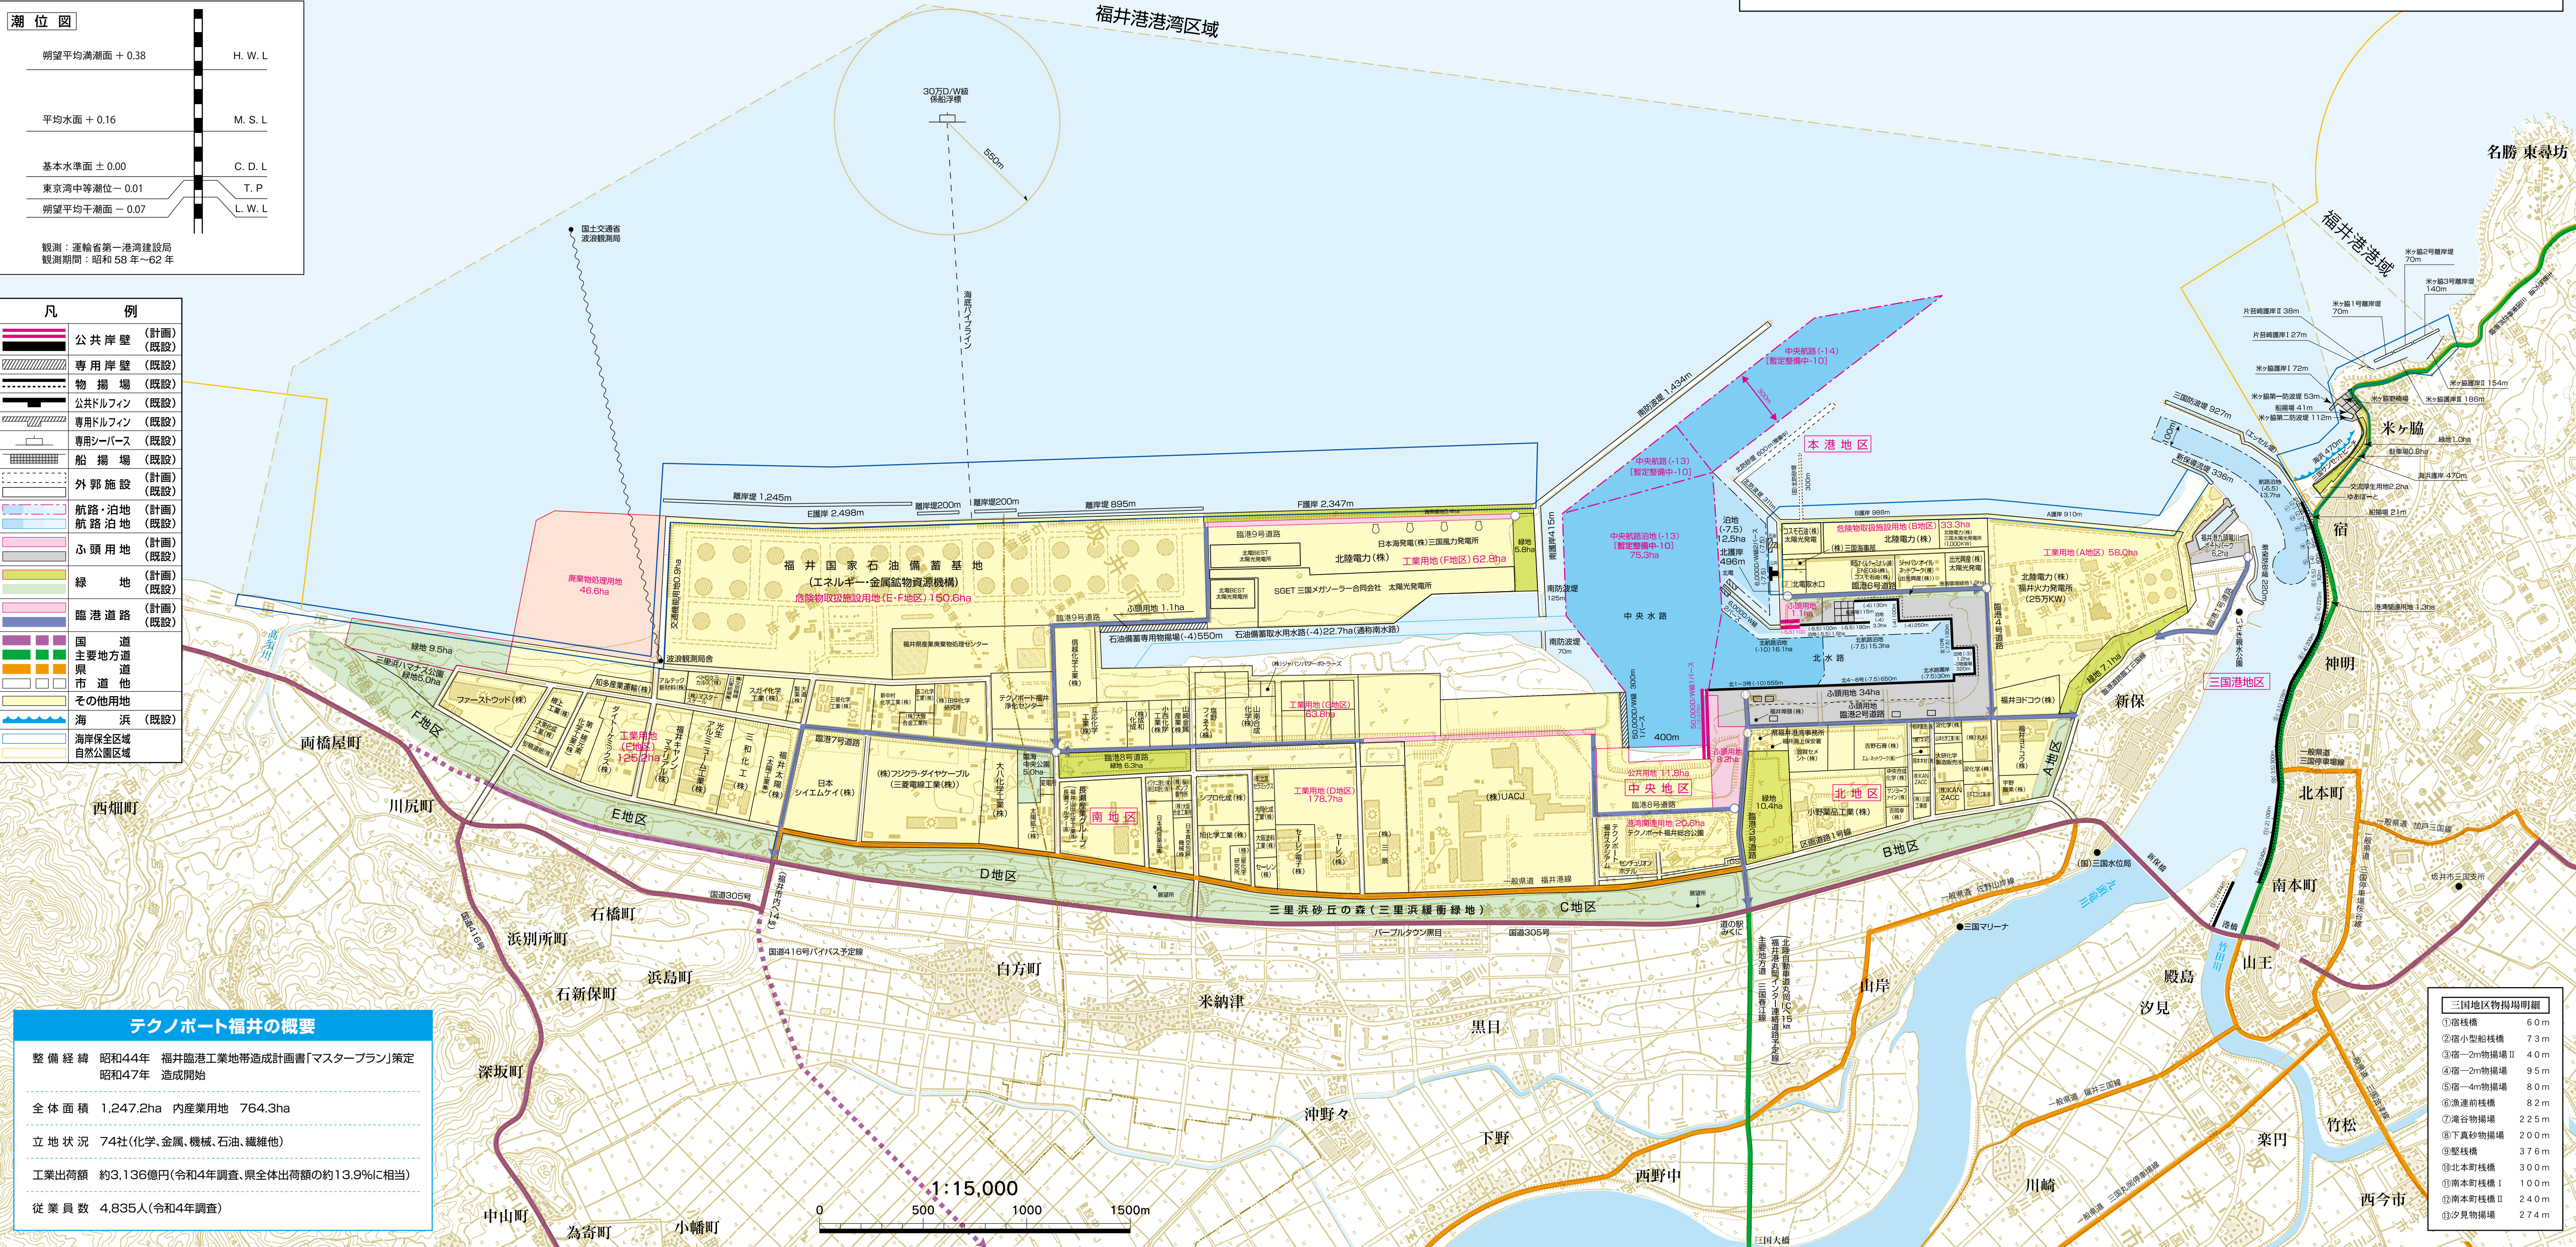

テクノポート福井の概要	
整備経緯	昭和44年 福井臨港工業地帯造成計画書「マスタープラン」策定 昭和47年 造成開始
全体面積	1,247.2ha 内産業用地 764.3ha
立地状況	74社(化学・金属・機械・石油・繊維他)
工業出荷額	約3,136億円(令和4年調査、県全体出荷額の約13.9%に相当)
従業員数	4,835人(令和4年調査)

福井港平面図 1:15000

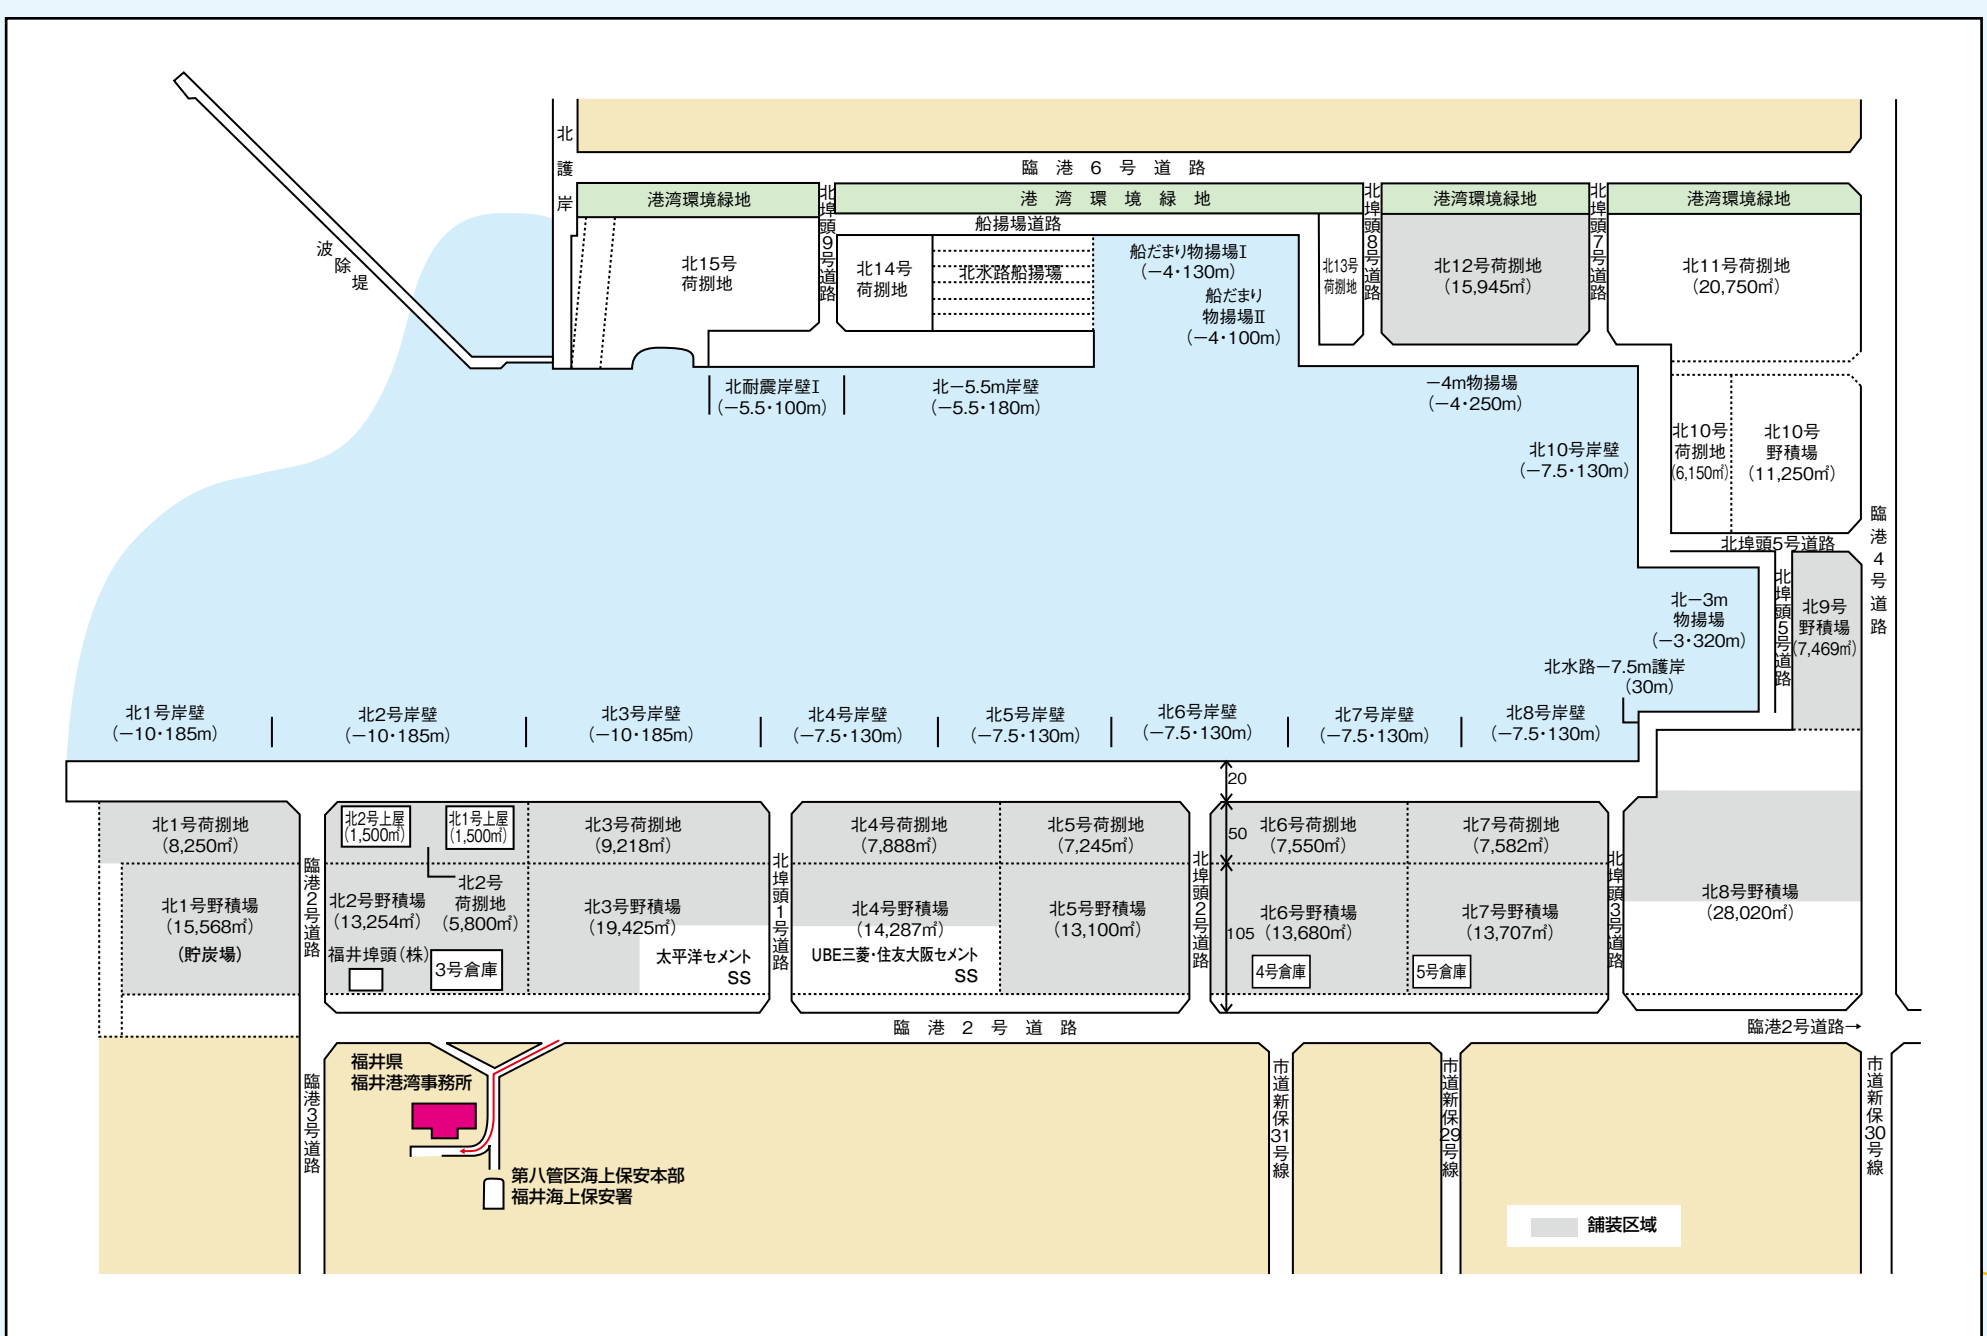

三国地区物揚場明細	
① 宿枝橋	60 m
② 宿小型船枝橋	7.3 m
③ 宿-2m物揚場 II	4.0 m
④ 宿-2m物揚場	9.5 m
⑤ 宿-4m物揚場	8.0 m
⑥ 漁港前枝橋	8.2 m
⑦ 漁港物揚場	2.25 m
⑧ 下真砂物揚場	2.00 m
⑨ 堅枝橋	3.76 m
⑩ 北本町枝橋	3.00 m
⑪ 南本町枝橋 I	1.00 m
⑫ 南本町枝橋 II	2.40 m
⑬ 汐見物揚場	2.74 m